



**Städtebauliches  
Erneuerungsgebiet  
"Ortskern III"**

**Lageplan zur 4. Änderung der  
Satzung über die förmliche  
Festlegung des Sanierungsgebiets  
"Ortskern III"**

**Hinweis**

Der Lageplan ist Bestandteil der Satzung  
über die 4. Erweiterung des förmlich  
festgelegten Sanierungsgebiets  
"Ortskern III"

**Verfahrensvermerke**



Satzungsbeschluss: .....


Ausgefertigt für die  
ortsübliche Bekanntmachung


Oedheim, den .....

.....  
**Matthias Schmitt**  
Bürgermeister

Ortsübliche Bekanntmachung: .....

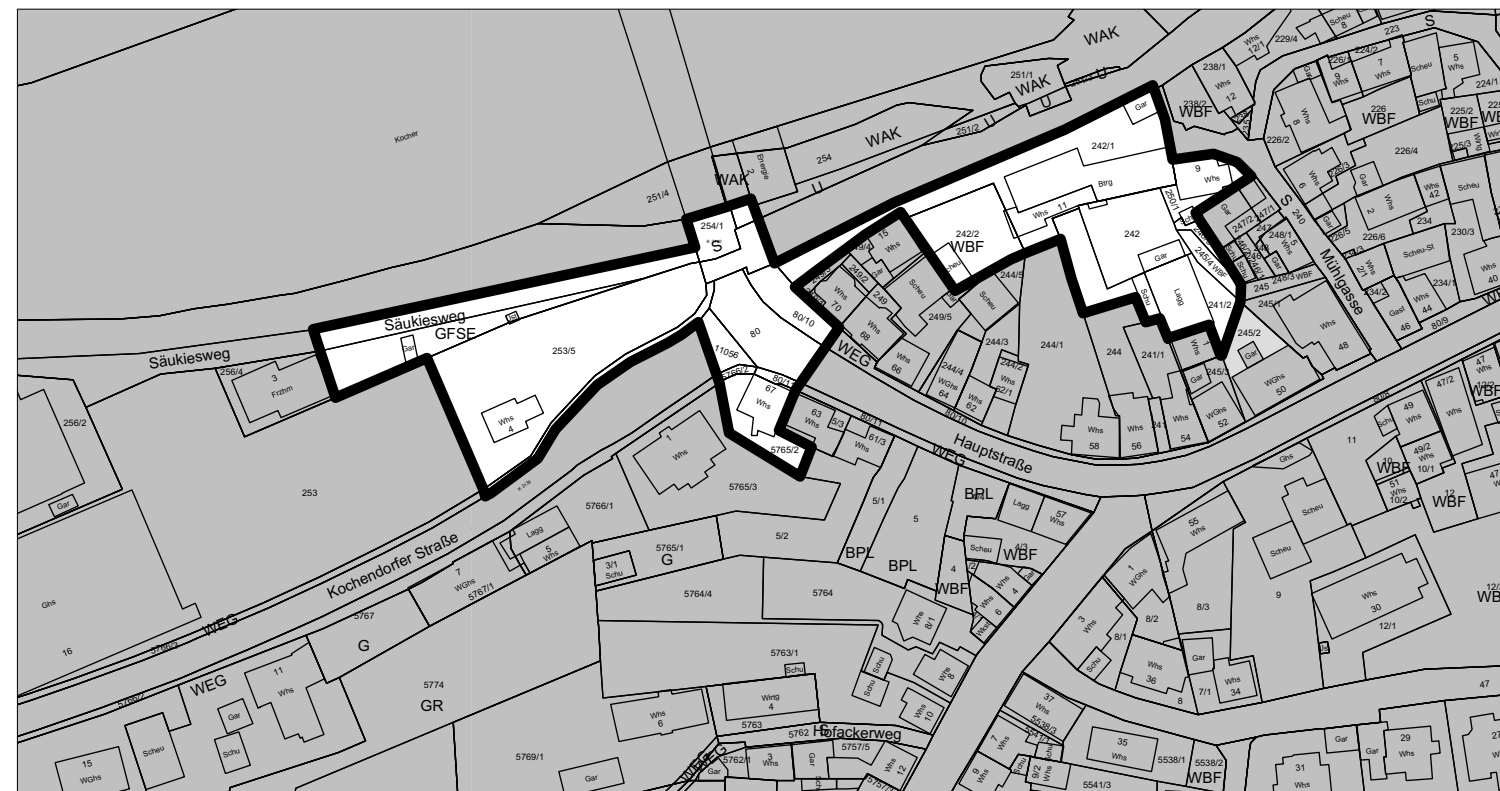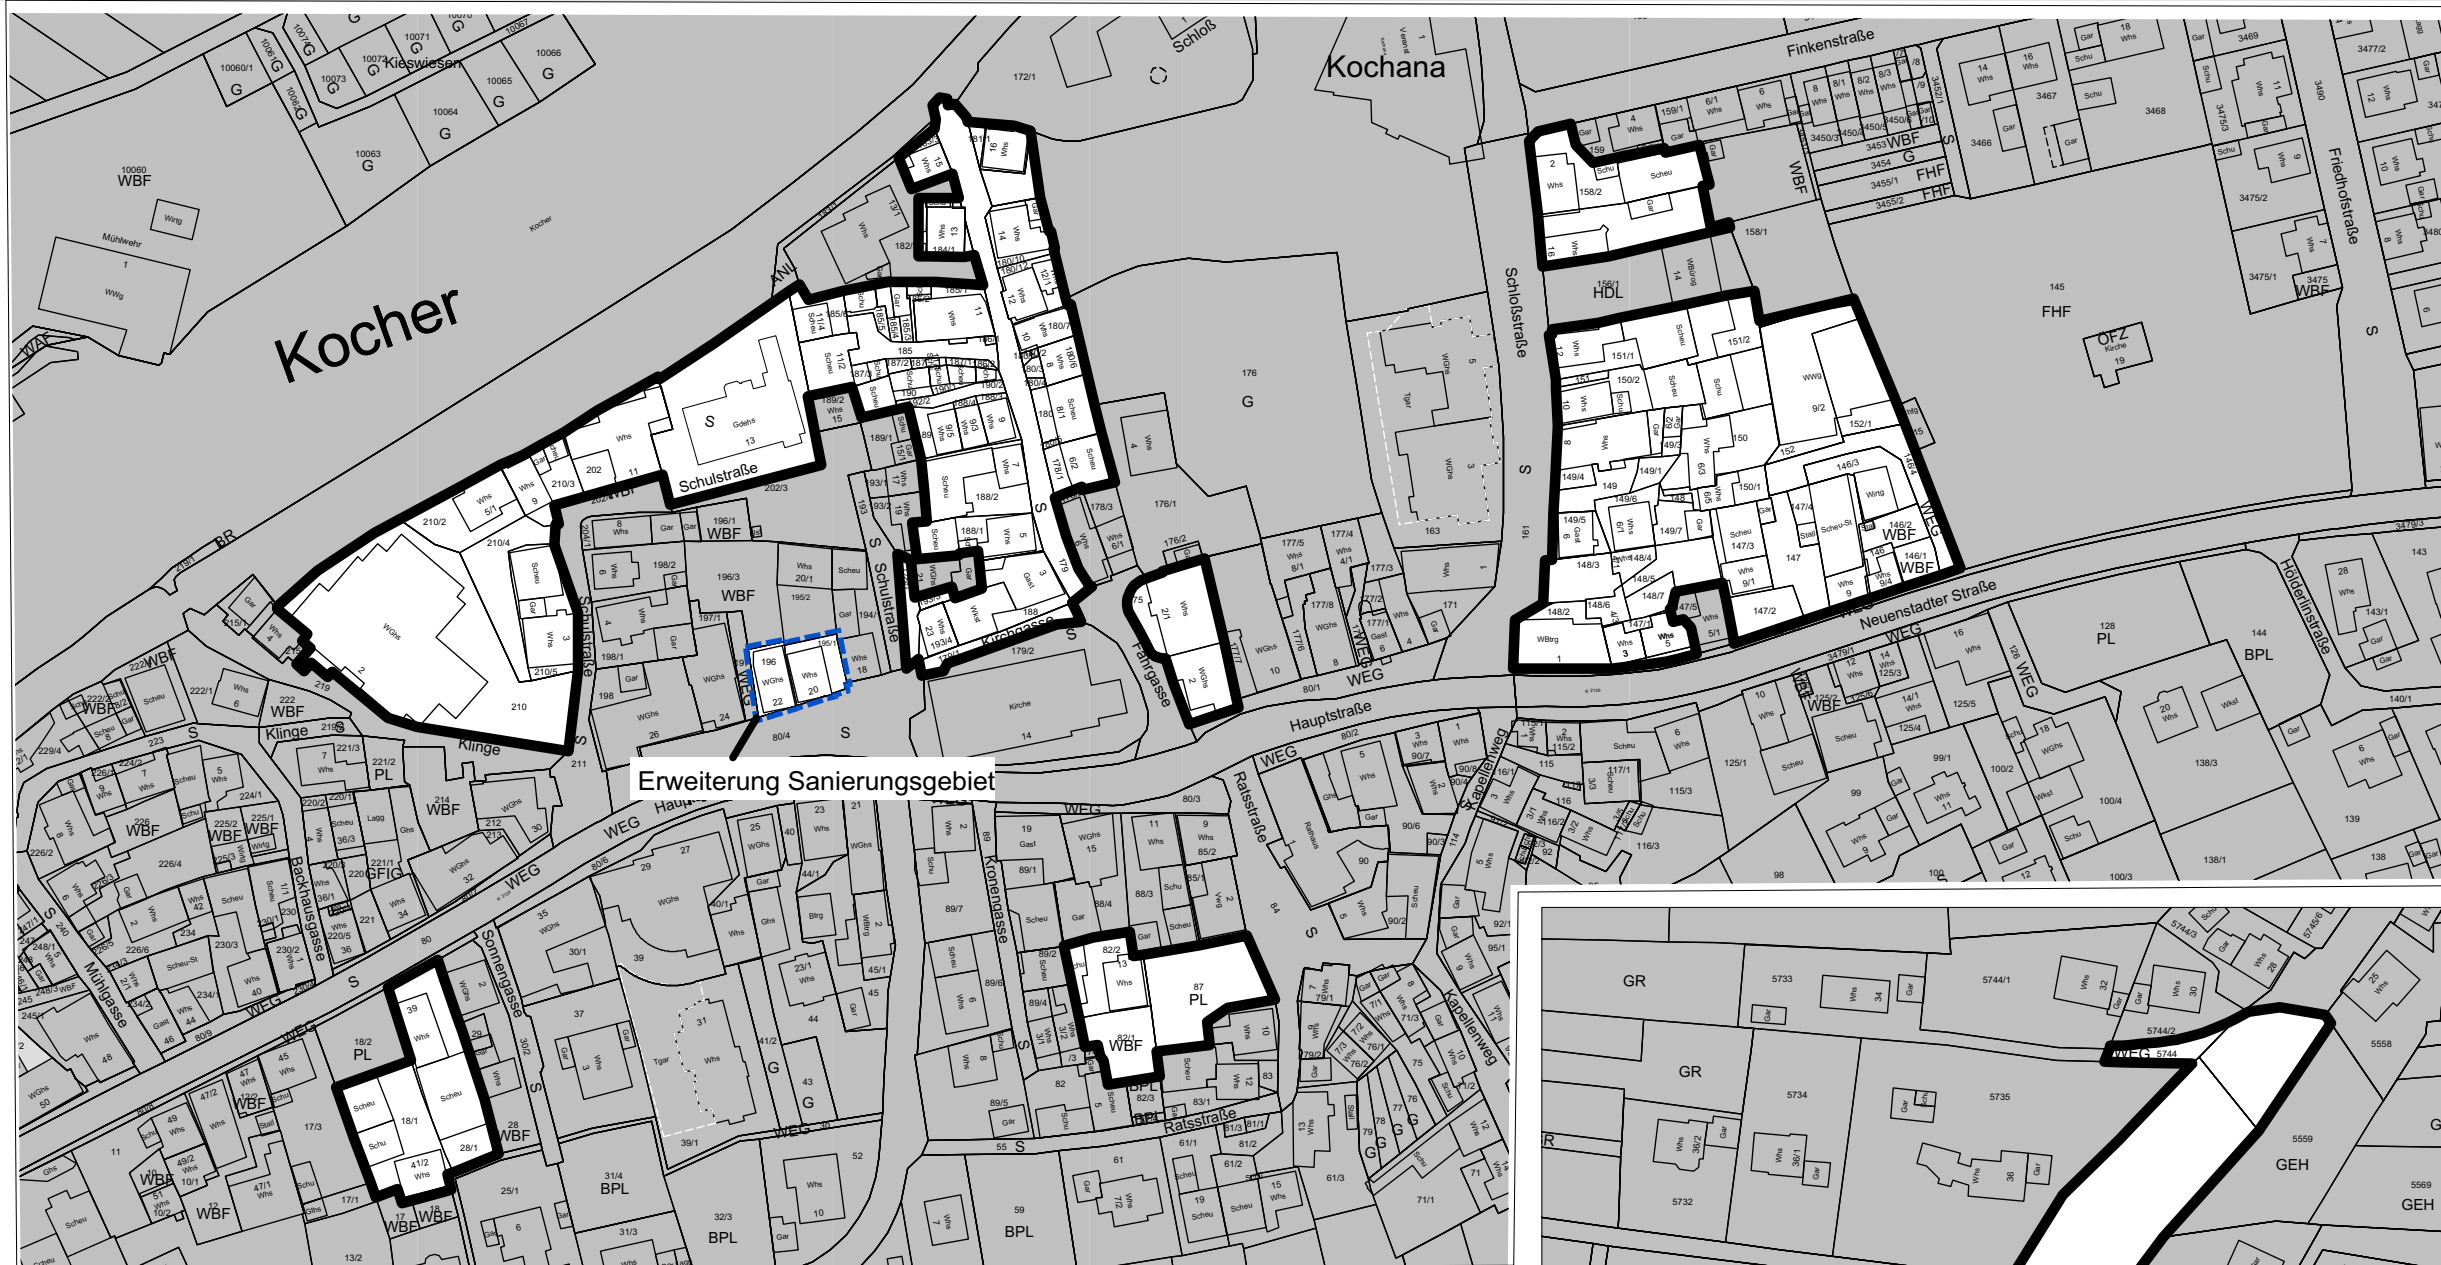

 4. Erweiterung des Sanierungsgebietes  
Fläche: 304 m<sup>2</sup>

 Abgrenzung Sanierungsgebiet  
Gesamtfläche: 29.499m<sup>2</sup>

M 1:1750 (DIN A3)

23.02.2022

R. Kühnert / Barta



**KE** LBBW Immobilien  
Kommunalentwicklung GmbH  
Friedensplatz 9  
74072 Heilbronn