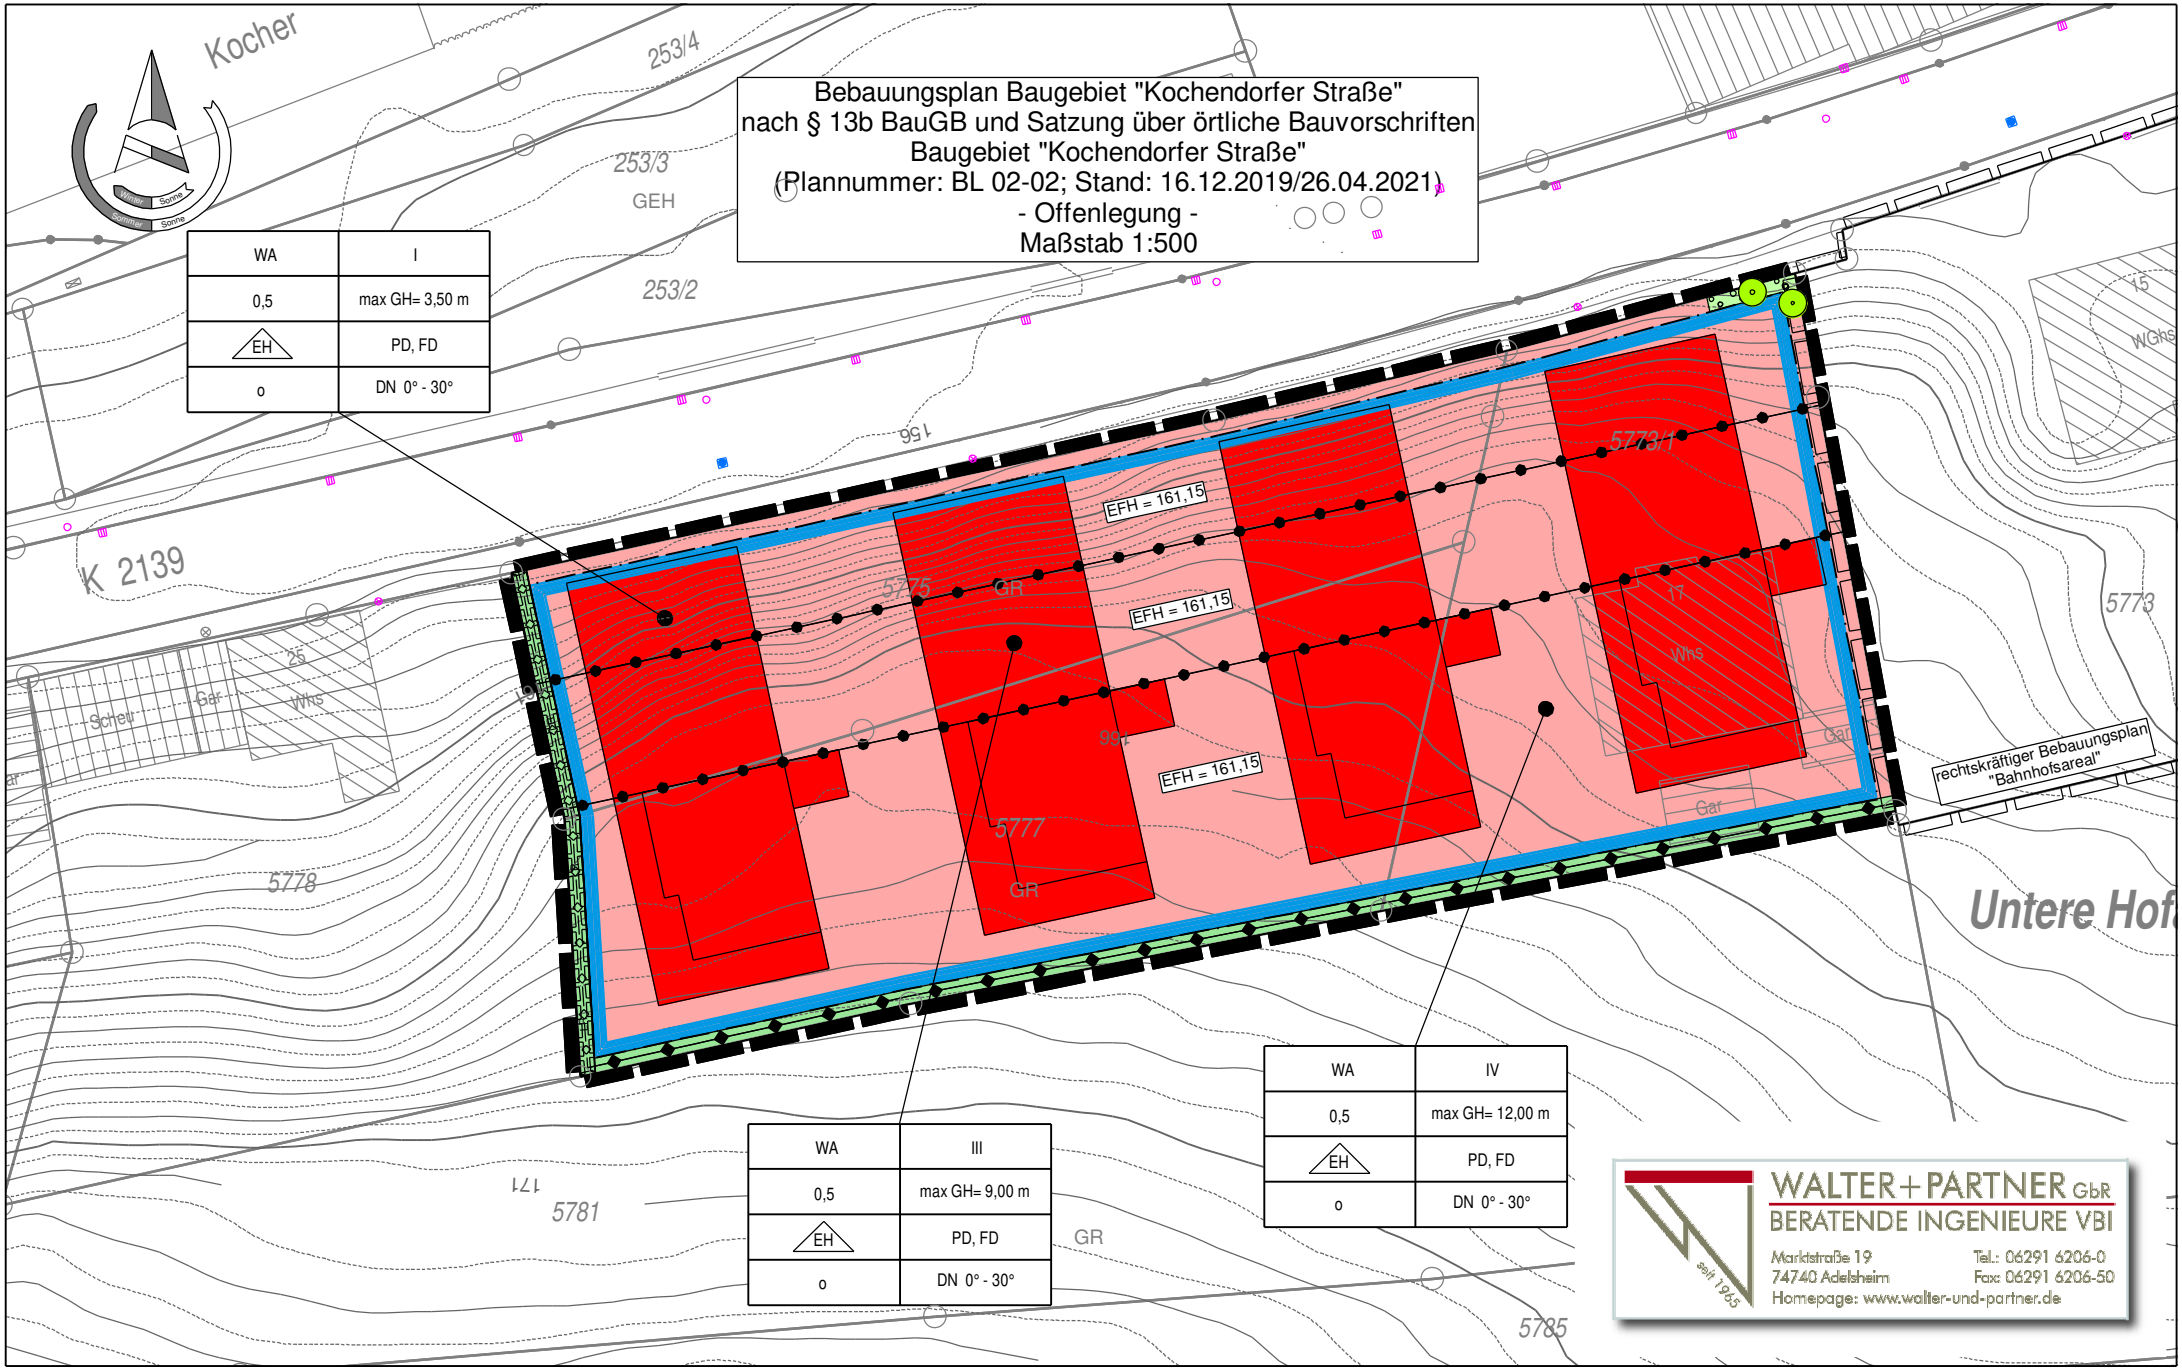
Bebauungsplan Baugebiet "Kochendorfer Straße"
nach § 13b BauGB und Satzung über örtliche Bauvorschriften
Baugebiet "Kochendorfer Straße"
(Plannummer: BL 02-02; Stand: 16.12.2019/26.04.2021)
- Offenlegung -
Maßstab 1:500
Kocher
253/4
253/3
GEH
253/2
K 2139
5778
5781
5785
5773
5773/1
5775
5777
EFH = 161,15
EFH = 161,15
EFH = 161,15
rechtskräftiger Bebauungsplan "Bahnhofsareal"
Untere Hof
WA | I
0,5 | max GH= 3,50 m
EH | PD, FD
o | DN 0° - 30°
WA | III
0,5 | max GH= 9,00 m
EH | PD, FD
o | DN 0° - 30°
WA | IV
0,5 | max GH= 12,00 m
EH | PD, FD
o | DN 0° - 30°
WALTER+PARTNER GbR
BERATENDE INGENIEURE VBI
Marktstraße 19
74740 Adelsheim
Tel.: 06291 6206-0
Fax: 06291 6206-50
Homepage: www.walter-und-partner.de
seit 1965